




1 Nivel 1
A100 1 : 100

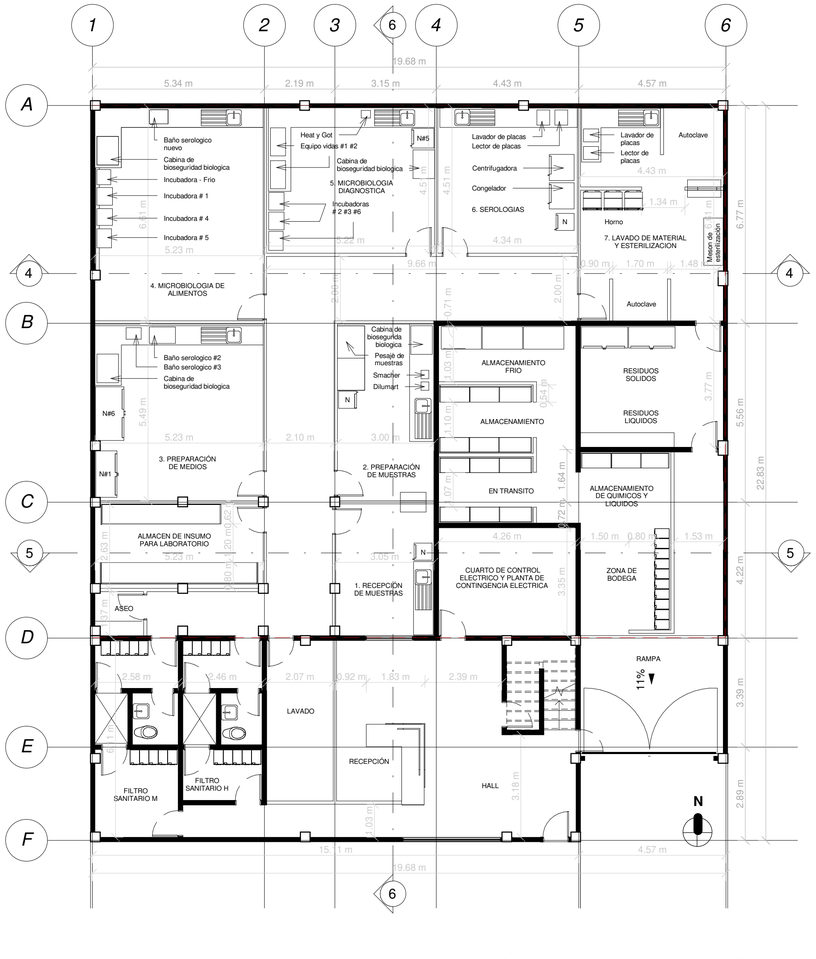

3 Nivel 3
A100 1 : 100

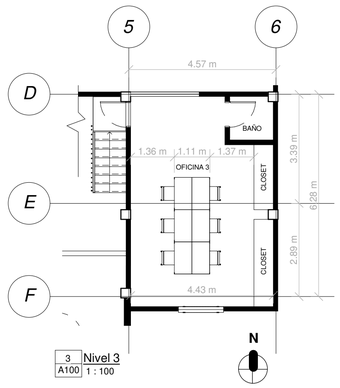

Fachada prícncipal

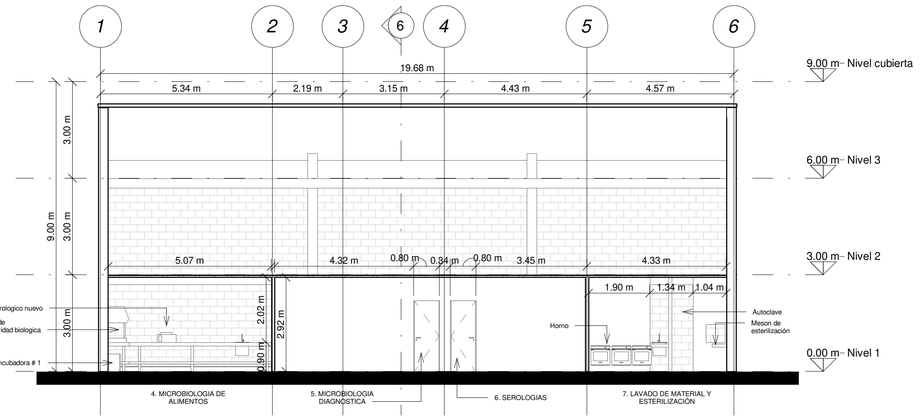

4 Sección 1
A100 1 : 100

CUADRO DE ÁREAS	ÁREAS
Área del lote	452 m2
Área de construcción existente en el primer piso	98 m2
Área de nueva construcción en el primer piso	354 m2
Área de construcción existente en el segundo piso	120 m2
Área de nueva construcción en el segundo piso	35 m2
Área de construcción existente en el tercer piso	33 m2
Área total construida	**640 m2**

CUADRO DE ÁREA	
ITEM	ÁREA

1er PISO

	m2
RECEPCIÓN + HALL	35.5
FILTRO SANITARIO H	12.3
FILTRO SANITARIO M	15.6
ASEO	3.0
LAVADO	10.0
ALMACEN DE INSUMO PARA LABORATORIO	14.0
RECEPCIÓN DE MUESTRAS	12.3
PREPARACIÓN DE MUESTAS	19.6
PREPARACIÓN DE MEDIOS	28.2
MICROBIOLOGÍA DE ALIMENTOS	34.5
MICROBIOLOGÍA DIAGNOSTICA	23.0
SEROLOGÍA	18.8
LAVADO DE MATERIAL Y ESTERILIZACIÓN	29.2
RESIDUOS	17.0
ALMACENAMIENTO FRIO	7.2
CUARTO DE CONTROL ELECTRICO Y PLANTA DE CONTINGENCIA ELECTRICA	14.2
ZONA DE BODEGA	40.0
ALMACENAMIENTO	18.0
ALMACENAMIENTO DE QUIMICOS Y LIQUIDOS	6.1

CUADRO DE ÁREA	
ITEM	ÁREA


2do PISO

	m2
OFICINA 1	12.1
OFICINA 2	16.6
ASEO	5.3
BAÑO 1	5.1
BAÑO 2	5.1
MICROONDAS	13.5
COMEDORES	40.0
CCTV	5.5
PLACA TANQUES Y AIRES	33.3


CUADRO DE ÁREA	
ITEM	ÁREA

3er PISO


	m2
OFICINA 3	26.0
BAÑO	1.8

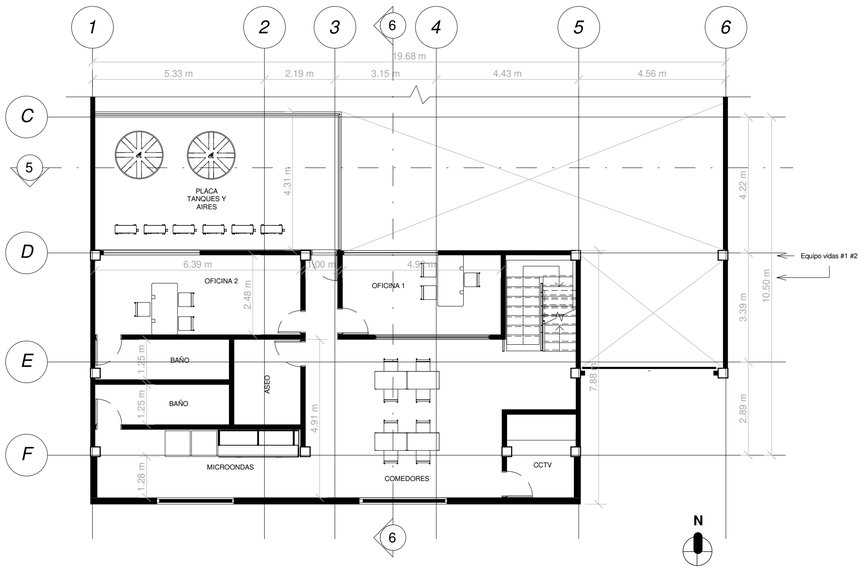

2 Nivel 2
A100 1 : 100

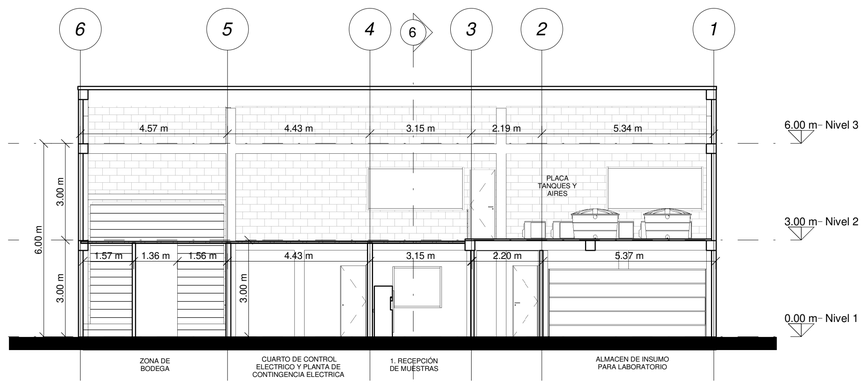

5 Sección 2
A100 1 : 100

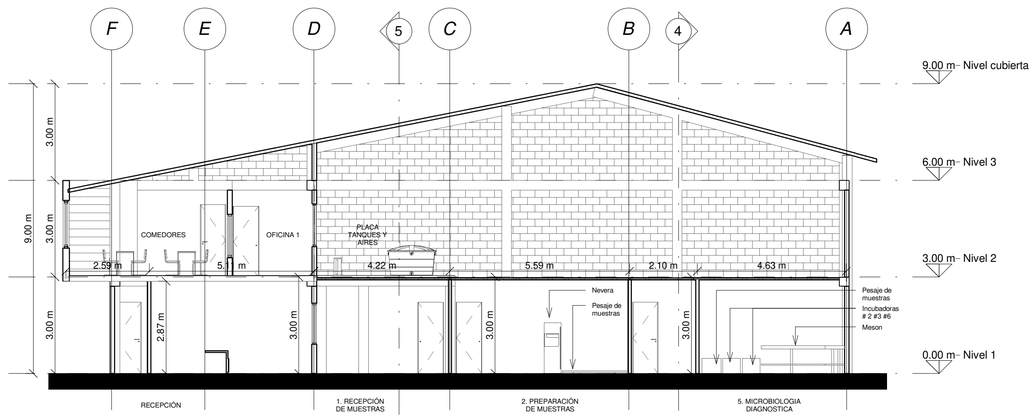

6 Sección 3
A100 1 : 100

Linea de placa de 0.4m

Muro existente

Muro mamposteria propuesto

Muro prefabricado propuesto

0 1 2 3 4 5 10 cm

CODIGO A100 | PLANCHA No 1 | De 2

PROYECTO

PARQUE INDUSTRIAL ZONA GARIBALDI - PROYECTO CARGILL

UBICACION

DIRECTOR DE PROYECTO

PROPIETARIO

Nro MATRICULA

ARQUITECTO

WILLIAMS ECKHARD VILLAMIZAR

CONVENCIONES

- 1 / A-100 — Nivel 1 : 100 — Título de bloque de dibujo
- A / A-30 — Objeto referenciado — Indicador de corte parcial
- Ver plano A- 500 — Indicador de detalle
- B2 / A-301 — Indicador de fachada exterior
- N — Indicador de Norte
- 1 — Indicador de eje y linea de eje
- N.A. + 0.00 — Indicador de nivel en planta
- N.A + 1.35 — Indicador de nivel en alzado o corte
- 00 — Indicador de nota clave

OBSERVACIONES

MODIFICACIONES

VERSIONES 1

PLANOS DE REFERENCIA

CONTIENE

PLANO DE PLANTA Y CORTES

ESCALA 1 : 100 | FECHA 24/05/24

ARCHIVO

DIBUJO Arq. Johan Steven Jaimes Parra

CODIGO A100 | PLANCHA No 1 | De 2